


Denis Sang International

ARQ. DENIS ACAN SANG
ARCHITECTS, PLANNERS
INTERIOR DESIGNERS

Miami, Florida, PHONE: (305) 621-5391
CEL: (305) 333-1046
EMAIL: dsint@cablenet.com.ni / dsini@latinmail.com.ni
Sematuros del Club Terraza, 2c. Abajo, 2c. al Sur
y 1c. Abajo, Casa #88, Villa Fontana.
Tels.: 278-2414 - Cel.: 88-86524
LIC. MT. # 1366 MANAGUA, NICARAGUA

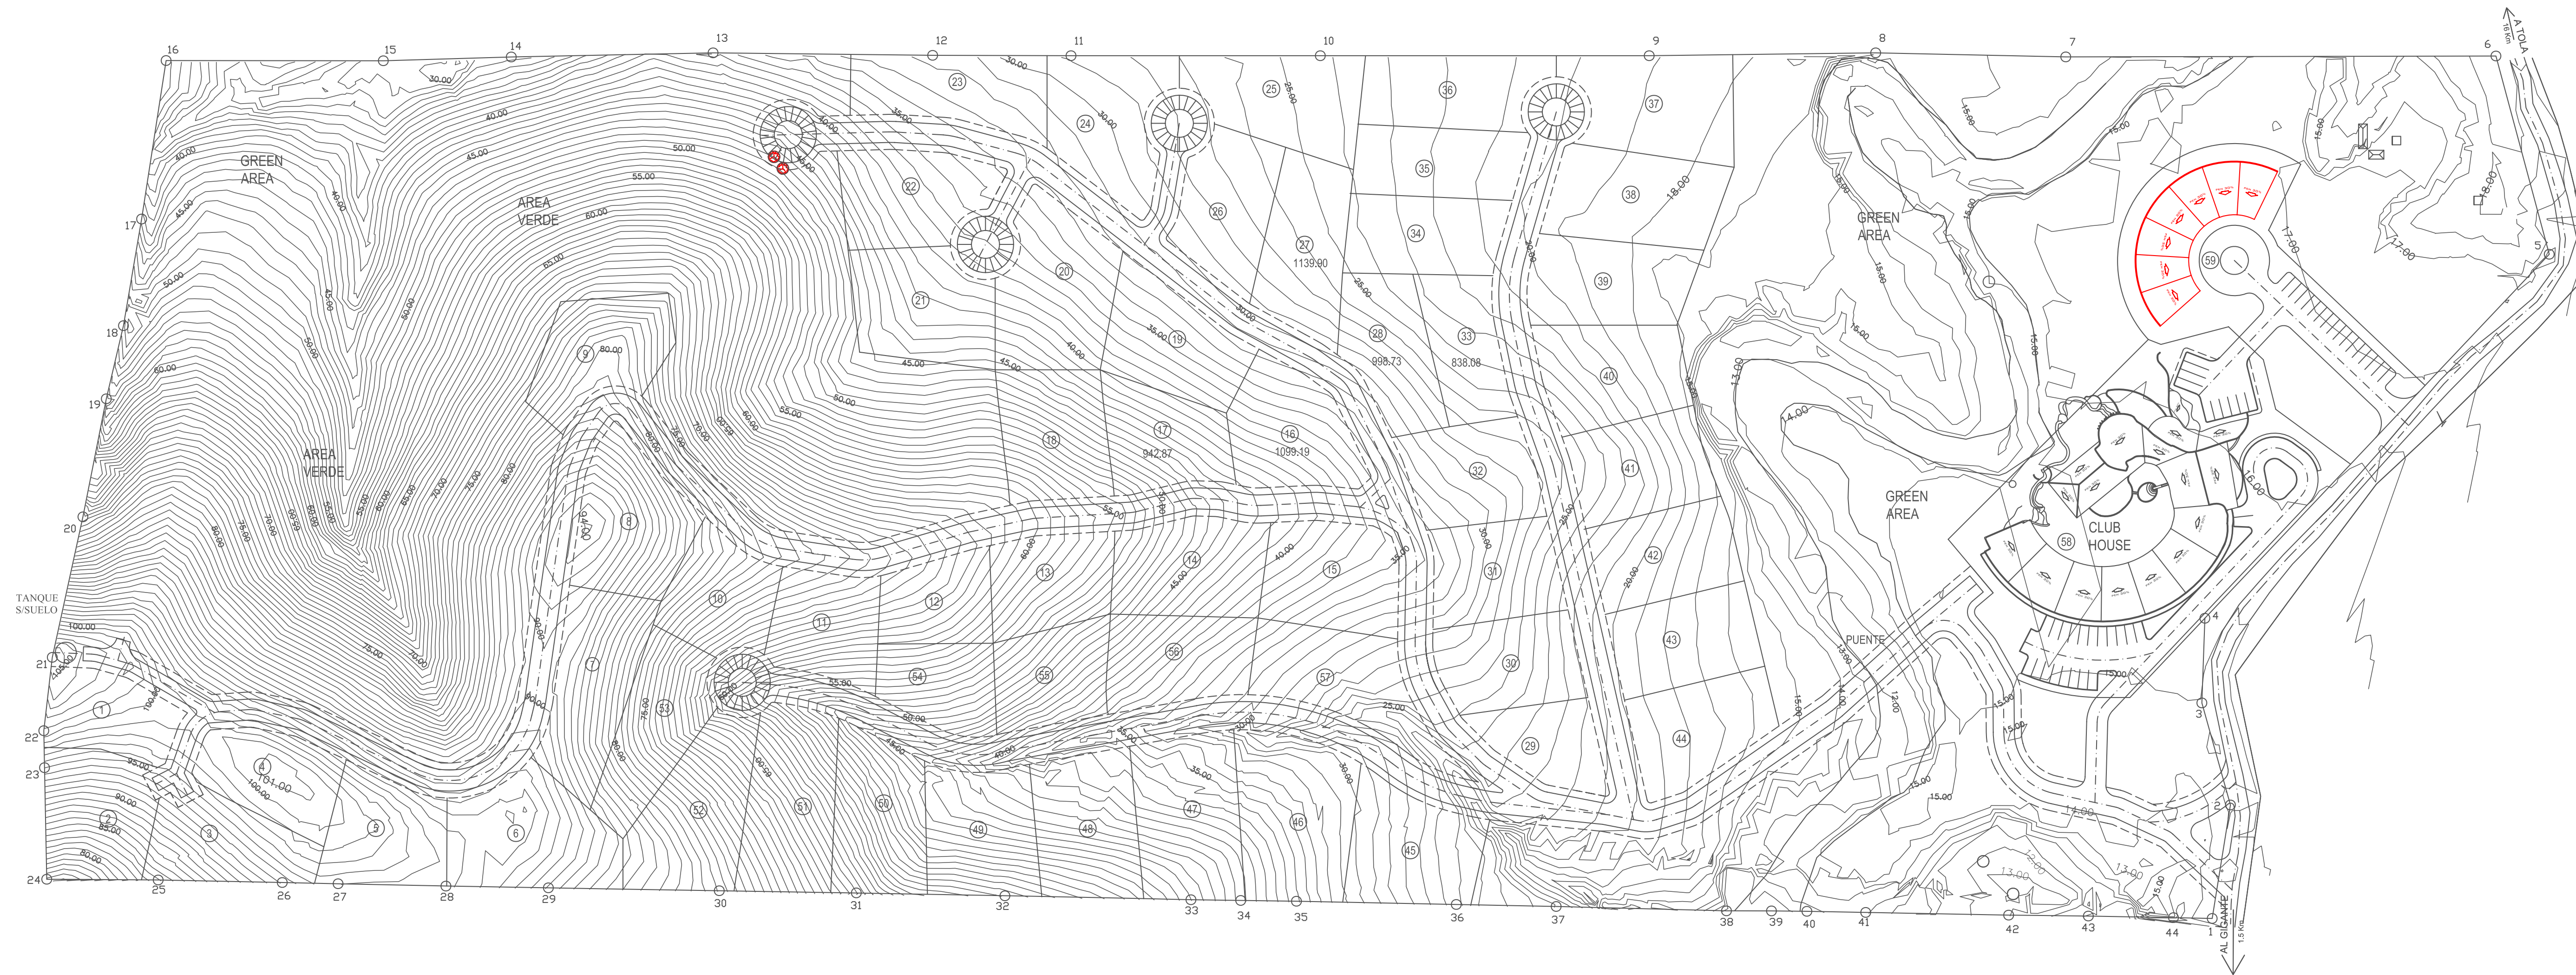

PROYECTO: Selva del Mar
TOLA / RIVAS

PROPIETARIO: SET WAVE. S. A.

CONTENIDO: PLANTA DE LOTIFICACION, TABLA DE DERROTOS Y TABLA DE AREAS POR LOTES

PLANTA DE LOTIFICACION

SCALE: 1 : 1000

LINEA	RUMBO	DIST.(m)
1 - 2	N 76°15'37" E	32.72
2 - 3	N 51°29'51" E	30.16
3 - 4	N 69°9'33" E	24.11
4 - 5	S 69°26'29" E	142.67
5 - 6	N 52°5'34" E	58.43
6 - 7	N 22°58'52" W	122.5
7 - 8	N 21°38'11" W	54.15
8 - 9	N 23°35'14" W	64.49
9 - 10	N 22°51'38" W	93.65
10 - 11	N 22°51'38" W	70.99
11 - 12	N 22°42'36" W	39.41
12 - 13	N 22°12'33" W	62.52
13 - 14	N 24°1'57" W	57.48
14 - 15	N 24°33'8" W	36.45
15 - 16	N 22°48'36" W	61.86
16 - 17	S 75°55'17" W	45.64
17 - 18	S 76°47'57" W	30.80
18 - 19	S 80°21'0" W	21.38
19 - 20	S 78°20'35" W	34.26
20 - 21	S 79°27'1" W	40.93
21 - 22	S 73°45'33" W	21.02
22 - 23	S 66°0'0" W	10.53

LINEA	RUMBO	DIST.(m)
23 - 24	S 66°0'0" W	31.76
24 - 25	S 22°28'25" E	31.76
25 - 26	S 21°41'14" E	15.90
26 - 27	S 21°36'45" E	15.96
27 - 28	S 21°36'38" E	30.76
28 - 29	S 21°54'14" E	29.13
29 - 30	S 21°53'08" E	48.67
30 - 31	S 21°57'38" E	39.03
31 - 32	S 21°43'29" E	42.32
32 - 33	S 21°39'18" E	52.99
33 - 34	S 22°02'07" E	14.17
34 - 35	S 22°03'20" E	15.87
35 - 36	S 21°42'18" E	45.52
36 - 37	S 21°41'49" E	28.46
37 - 38	S 21°23'24" E	48.50
38 - 39	S 22°48'34" E	12.82
39 - 40	S 22°11'44" E	10.08
40 - 41	S 21°47'06" E	16.76
41 - 42	S 21°46'26" E	40.70
42 - 43	S 22°12'46" E	22.71
43 - 44	S 21°46'46" E	24.23
44 - 1	S 21°39'07" E	11.05

# LOTE	AREA M²	# LOTE	AREA M²	# LOTE	AREA M²	# LOTE	AREA M²
1	802.14	16	1,099.19	31	993.05	46	1,484.70
2	1,078.59	17	942.87	32	1,015.20	47	1,361.54
3	977.12	18	1,104.06	33	838.08	48	1,175.03
4	925.79	19	1,103.08	34	977.91	49	1,125.11
5	998.27	20	1,400.07	35	939.07	50	1,145.33
6	1,357.26	21	1,197.63	36	1,022.17	51	1,299.40
7	1,125.11	22	1,065.75	37	1,262.87	52	1,317.19
8	1,214.00	23	1,079.17	38	1,220.45	53	1,078.95
9	1,038.87	24	1,202.43	39	1,096.50	54	766.23
10	887.97	25	1,192.67	40	1,131.26	55	876.78
11	900.98	26	1,027.60	41	1,031.14	56	1,016.89
12	757.65	27	1,139.90	42	1,012.49	57	1,191.15
13	911.41	28	998.73	43	1,018.95	58	6,781.28
14	1,152.45	29	699.11	44	1,034.85	59	3,705.78
15	1,132.13	30	997.73	45	1,134.89		

TABLAS DE DERROTOS

SCALE: 1 : 1000

TABLA DE AREAS DE LOTES

SCALE: 1 : 1000

CONSULTORES

ARQUITECTURA: ARQ. DENIS SANG

ADECUACION/COORDINACION: ARQ. MARCOS SALMERON

ESTRUCTURA: ING. MARLON ULMOS

ELECTRICIDAD: Obras exteriores SINTER

ELECTRICIDAD: ING.

INST. HIDRO-SANITARIAS Obras exteriores ING. MAURICIO MARTINICA

INST. HIDRO-SANITARIAS ING.

CLIMATIZACION: ING.

RASANTE Y DRENAJE PLUVIAL: ING.

AGUA POTABLE Y DRENAJE SANITARIO: ING. MAURICIO MARTINICA

ING. MAURICIO MARTINICA

INSTITUCIONES

APROBO:

LUGAR: TOLA / RIVAS
FECHA: 31 MAYO 2006
DIBUJO: FABIAN ARIEL AGUIRRE

ESCALA: INDICADA
HOJAS No.: 01